
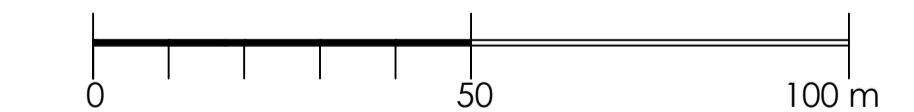


STAV	NAVHR LPII	NAVHR ZAD I.II	NAVHR ZAD I.III	NAVHR ZAD I.IV	
-----	-----	-----	-----	-----	HRANICA ZASTAVANÉHO ÚZEMIA - STAV/NAVHR
-----	-----	-----	-----	-----	VEREJNÝ VODOVOD JESTVUJÚCI / NAVHOVANÝ
-----	-----	-----	-----	-----	DOPLNOK NAVHRU VODOVODU ZAD II / ZAD III / ZAD IV
-----	-----	-----	-----	-----	PRIMÁRNY VODOVODNÝ RAD JESTVUJÚCI / ZRUŠENÝ
-----	-----	-----	-----	-----	ODPADNÉ POTRUBIE
-----	-----	-----	-----	-----	STUĎŔA
-----	-----	-----	-----	-----	ODVODŇOVACIA PRIEKOPA JESTVUJÚCA
-----	-----	-----	-----	-----	VODOMERNÁ ŠAČTA JESTVUJÚCA
-----	-----	-----	-----	-----	NAVHOVANÉ PLOCHY ZMIEN FUNKČNÉHO VYUŽITIA
-----	-----	-----	-----	-----	PRIMÁRNY VODOVODNÝ RAD NAVHOVANÝ
-----	-----	-----	-----	-----	OBCHVAT DEČTIC

OZNAČENIE ZMIEN A DOPLNKOV

Č.LOKALITY	PŮVODNÁ FUNKCIA	NAVHOVANÁ FUNKCIA	PLOCHA /ha/	POČET RD
01	dopravné plochy, komunikácie	dopravné plochy, komunikácie	-	-
02	poľnohospodársky pôdny fond	individuálna bytová výstavba	0,32 ha	6
03	poľnohospodársky pôdny fond	vinohrady	0,23 ha	-
04	prmyselná výroba, sklady, komunálny priemysel	individuálna bytová výstavba	1,00 ha	12
05	individuálna bytová výstavba	individuálna bytová výstavba	1,00 ha	10
06	individuálna bytová výstavba	polyfunkčné plochy byvania s vybavenosťou v parteri	0,05 ha	-
07	nekomerčná občianska vybavenosť	komerčná občan.vybavenosť	0,08 ha	-
08	vyhradená zeleň záhrad	individuálna bytová výstavba	1,13 ha	-
09	vyhradená zeleň záhrad	individuálna bytová výstavba	0,11 ha	1
10	poľnohospodársky pôdny fond	individuálna bytová výstavba	0,10 ha	1
11	vyhradená zeleň záhrad	individuálna bytová výstavba	0,37 ha	-
12	poľnohospodárske záhumienky/ poľnohospodársky pôdny fond	individuálna bytová výstavba	0,44 ha	6
13	poľnohospodársky pôdny fond	dopravné plochy - cyklistický chodník	0,3 ha	-
14	verejná zeleň	vybavenosť kultúrno-spoločen. charakteru	0,50 ha	-
15	poľnohospodárske záhumienky/ vyhradená zeleň záhrad	individuálna bytová výstavba	0,15 ha	1
16	územie určené na rekultiváciu / verejná zeleň	vybavenosť kultúrno-spoločen. charakteru	0,12 ha	-
17	poľnohospodársky pôdny fond	polyfunkčné plochy byvania a nežiadúcich výrobných prevádzok	0,14 ha	-

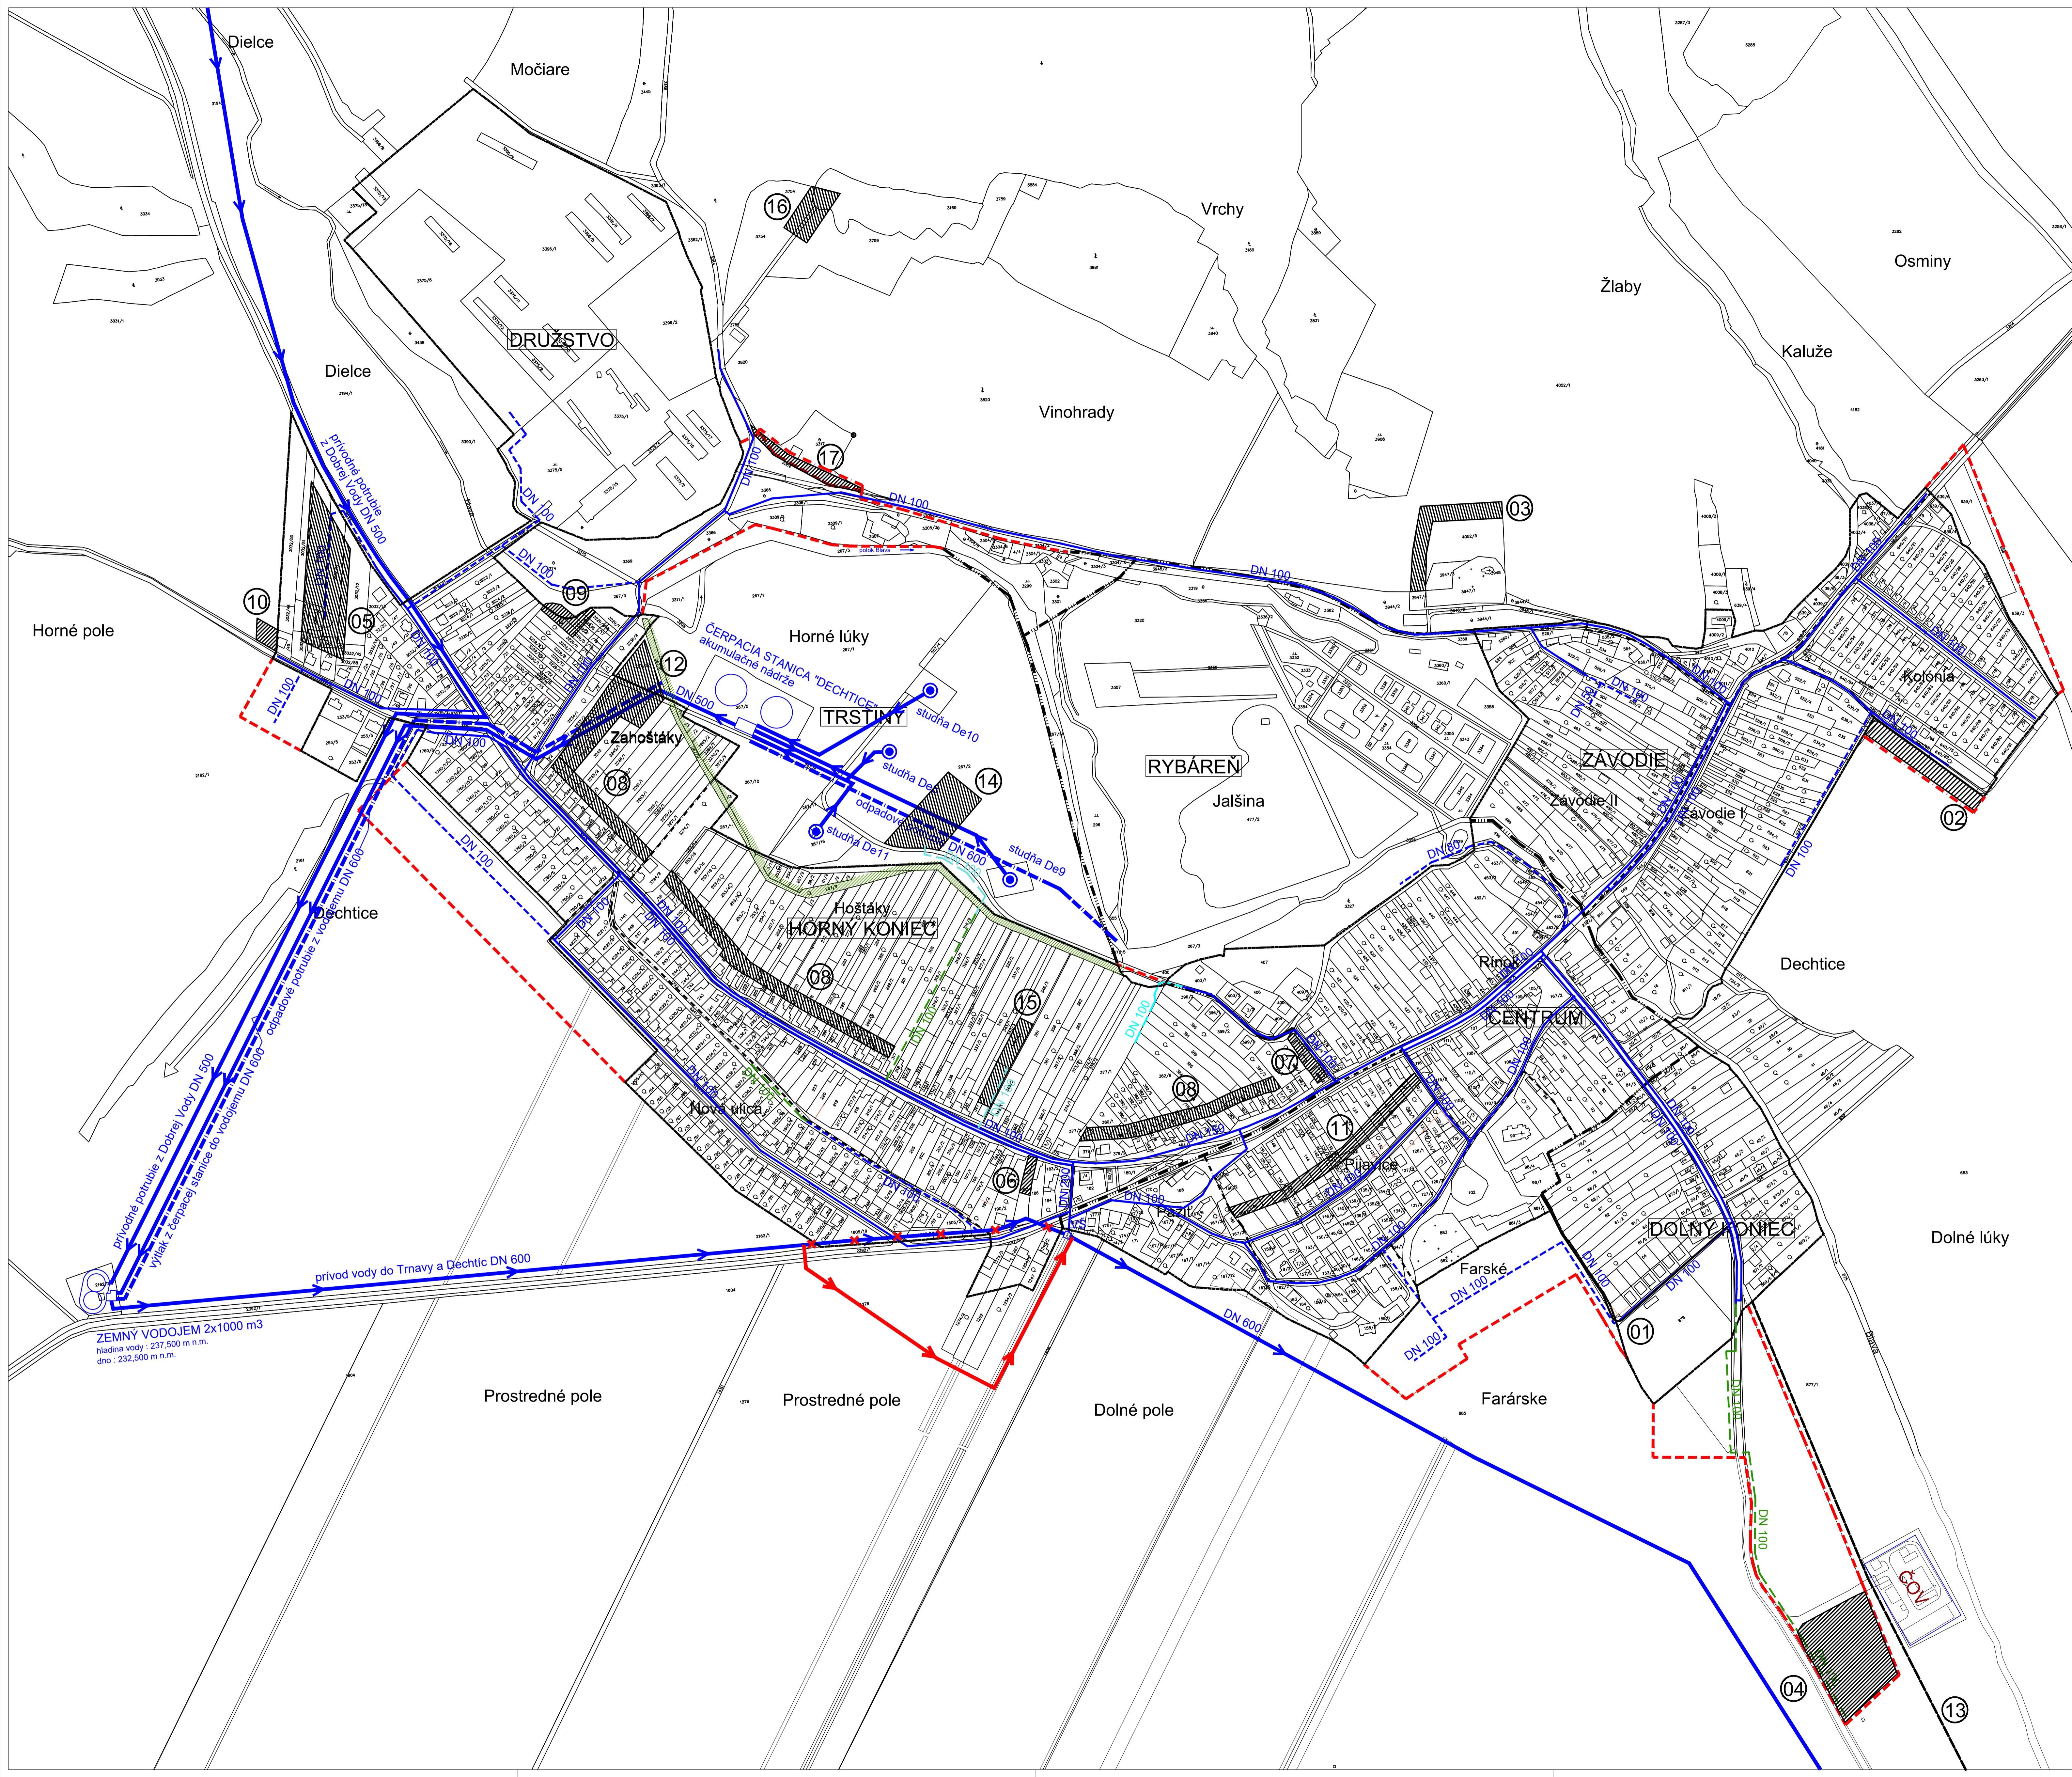

MIERKA 1 : 2880

ÚZEMNÝ PLÁN OBCE  
**DEČTICE**  
 ZMENY A DOPLNKY IV/2023  
 NÁVRH RIEŠENIA-ČISTOPIS  
 OBSTARÁVATEĽ: OBEC DEČTICE  
 SPRACOVATEĽ: ING.ARCH.BŔIK 08/2023