


STAV	NÁVRH I.ÚP	NÁVRH ZAD. I.	NÁVRH ZAD. II.	NÁVRH ZAD. III.	NÁVRH ZAD. IV.	OPIS
-	-	-	-	-	-	HRANICA ZASTAVANÉHO ÚZEMIA - STAV/NÁVRH
-	-	-	-	-	-	SPĽAŠKOVÁ GRAVITAČNÁ KANALIZÁCIA JESTVUJÚCA / NAVRHOVANÁ
-	-	-	-	-	-	SPĽAŠKOVÁ TLAKOVÁ KANALIZÁCIA JESTVUJÚCA / NAVRHOVANÁ
-	-	-	-	-	-	DOPLNOK NÁVRHU SPĽAŠKOVEJ KANALIZÁCIE ZAD. II / ZAD. III / ZAD. IV
-	-	-	-	-	-	DOPLNOK NÁVRHU TLAKOVEJ KANALIZÁCIE ZAD. II / ZAD. III
-	-	-	-	-	-	NAVROVANÁ SPĽAŠKOVÁ KANALIZÁCIA NA ZRUŠENIE ZAD. II
-	-	-	-	-	-	JESTVUJÚCE POVRCHOVÉ ODVEDENIE DAŽDOVÝCH VÔD
-	-	-	-	-	-	POTREBA ZVÝŠENEJ OCHRANY PRED PRÍVALOVÝMI VODAMI
-	-	-	-	-	-	KORYTÁ VODNÝCH TOKOV
-	-	-	-	-	-	ČS PREČERPÁVACIA STANICA SPĽAŠKOVÝCH VÔD
-	-	-	-	-	-	NAVROVANÉ PLOCHY ZMIEN FUNKČNEHO VYUŽITIA
-	-	-	-	-	-	ČOV ČISTIARENÉ ODPADOVÝCH VÔD DECHTICE
-	-	-	-	-	-	PÁSMO HYGIENICKEJ OCHRANY ČOV - 50m

**OZNAČENIE ZMIEN A DOPLNKOV**

Č. LOKALITY	PŮVODNÁ FUNKCIA	NAVROVANÁ FUNKCIA	PLOCHA /ha/	POČET RD
01	dopravné plochy, komunikácie	dopravné plochy, komunikácie	-	-
02	poľnohospodársky pôdny fond	individuálna bytová výstavba	0,32 ha	6
03	poľnohospodársky pôdny fond	čítorník	0,23 ha	-
04	príemyselná výroba, sklady, komunálny priemysel	individuálna bytová výstavba	1,00 ha	12
05	individuálna bytová výstavba	individuálna bytová výstavba	1,00 ha	10
06	individuálna bytová výstavba	polyfunkčné plochy bývania s vybavenosťou v parteri	0,05 ha	-
07	nekomerčná občianska vybavenosť	komerčná občan.vybavenosť	0,08 ha	-
08	vyhradená zeleň záhrad	individuálna bytová výstavba	1,13 ha	-
09	vyhradená zeleň záhrad	individuálna bytová výstavba	0,11 ha	1
10	poľnohospodársky pôdny fond	individuálna bytová výstavba	0,10 ha	1
11	vyhradená zeleň záhrad	individuálna bytová výstavba	0,37 ha	-
12	poľnohospodárske záhumienky / poľnohospodársky pôdny fond	individuálna bytová výstavba	0,44 ha	6
13	poľnohospodársky pôdny fond	dopravné plochy - cyklistický chodník	0,3 ha	-
14	verejná zeleň	vybavenosť kultúrno-spoločen. charakteru	0,50 ha	-
15	poľnohospodárske záhumienky / vyhradená zeleň záhrad	individuálna bytová výstavba	0,15 ha	1
16	územie určené na rekultiváciu / verejná zeleň	vybavenosť kultúrno-spoločen. charakteru	0,12 ha	-
17	poľnohospodársky pôdny fond	polyfunkčné plochy bývania a nežiadúcich výrobných prevádzok	0,14 ha	-

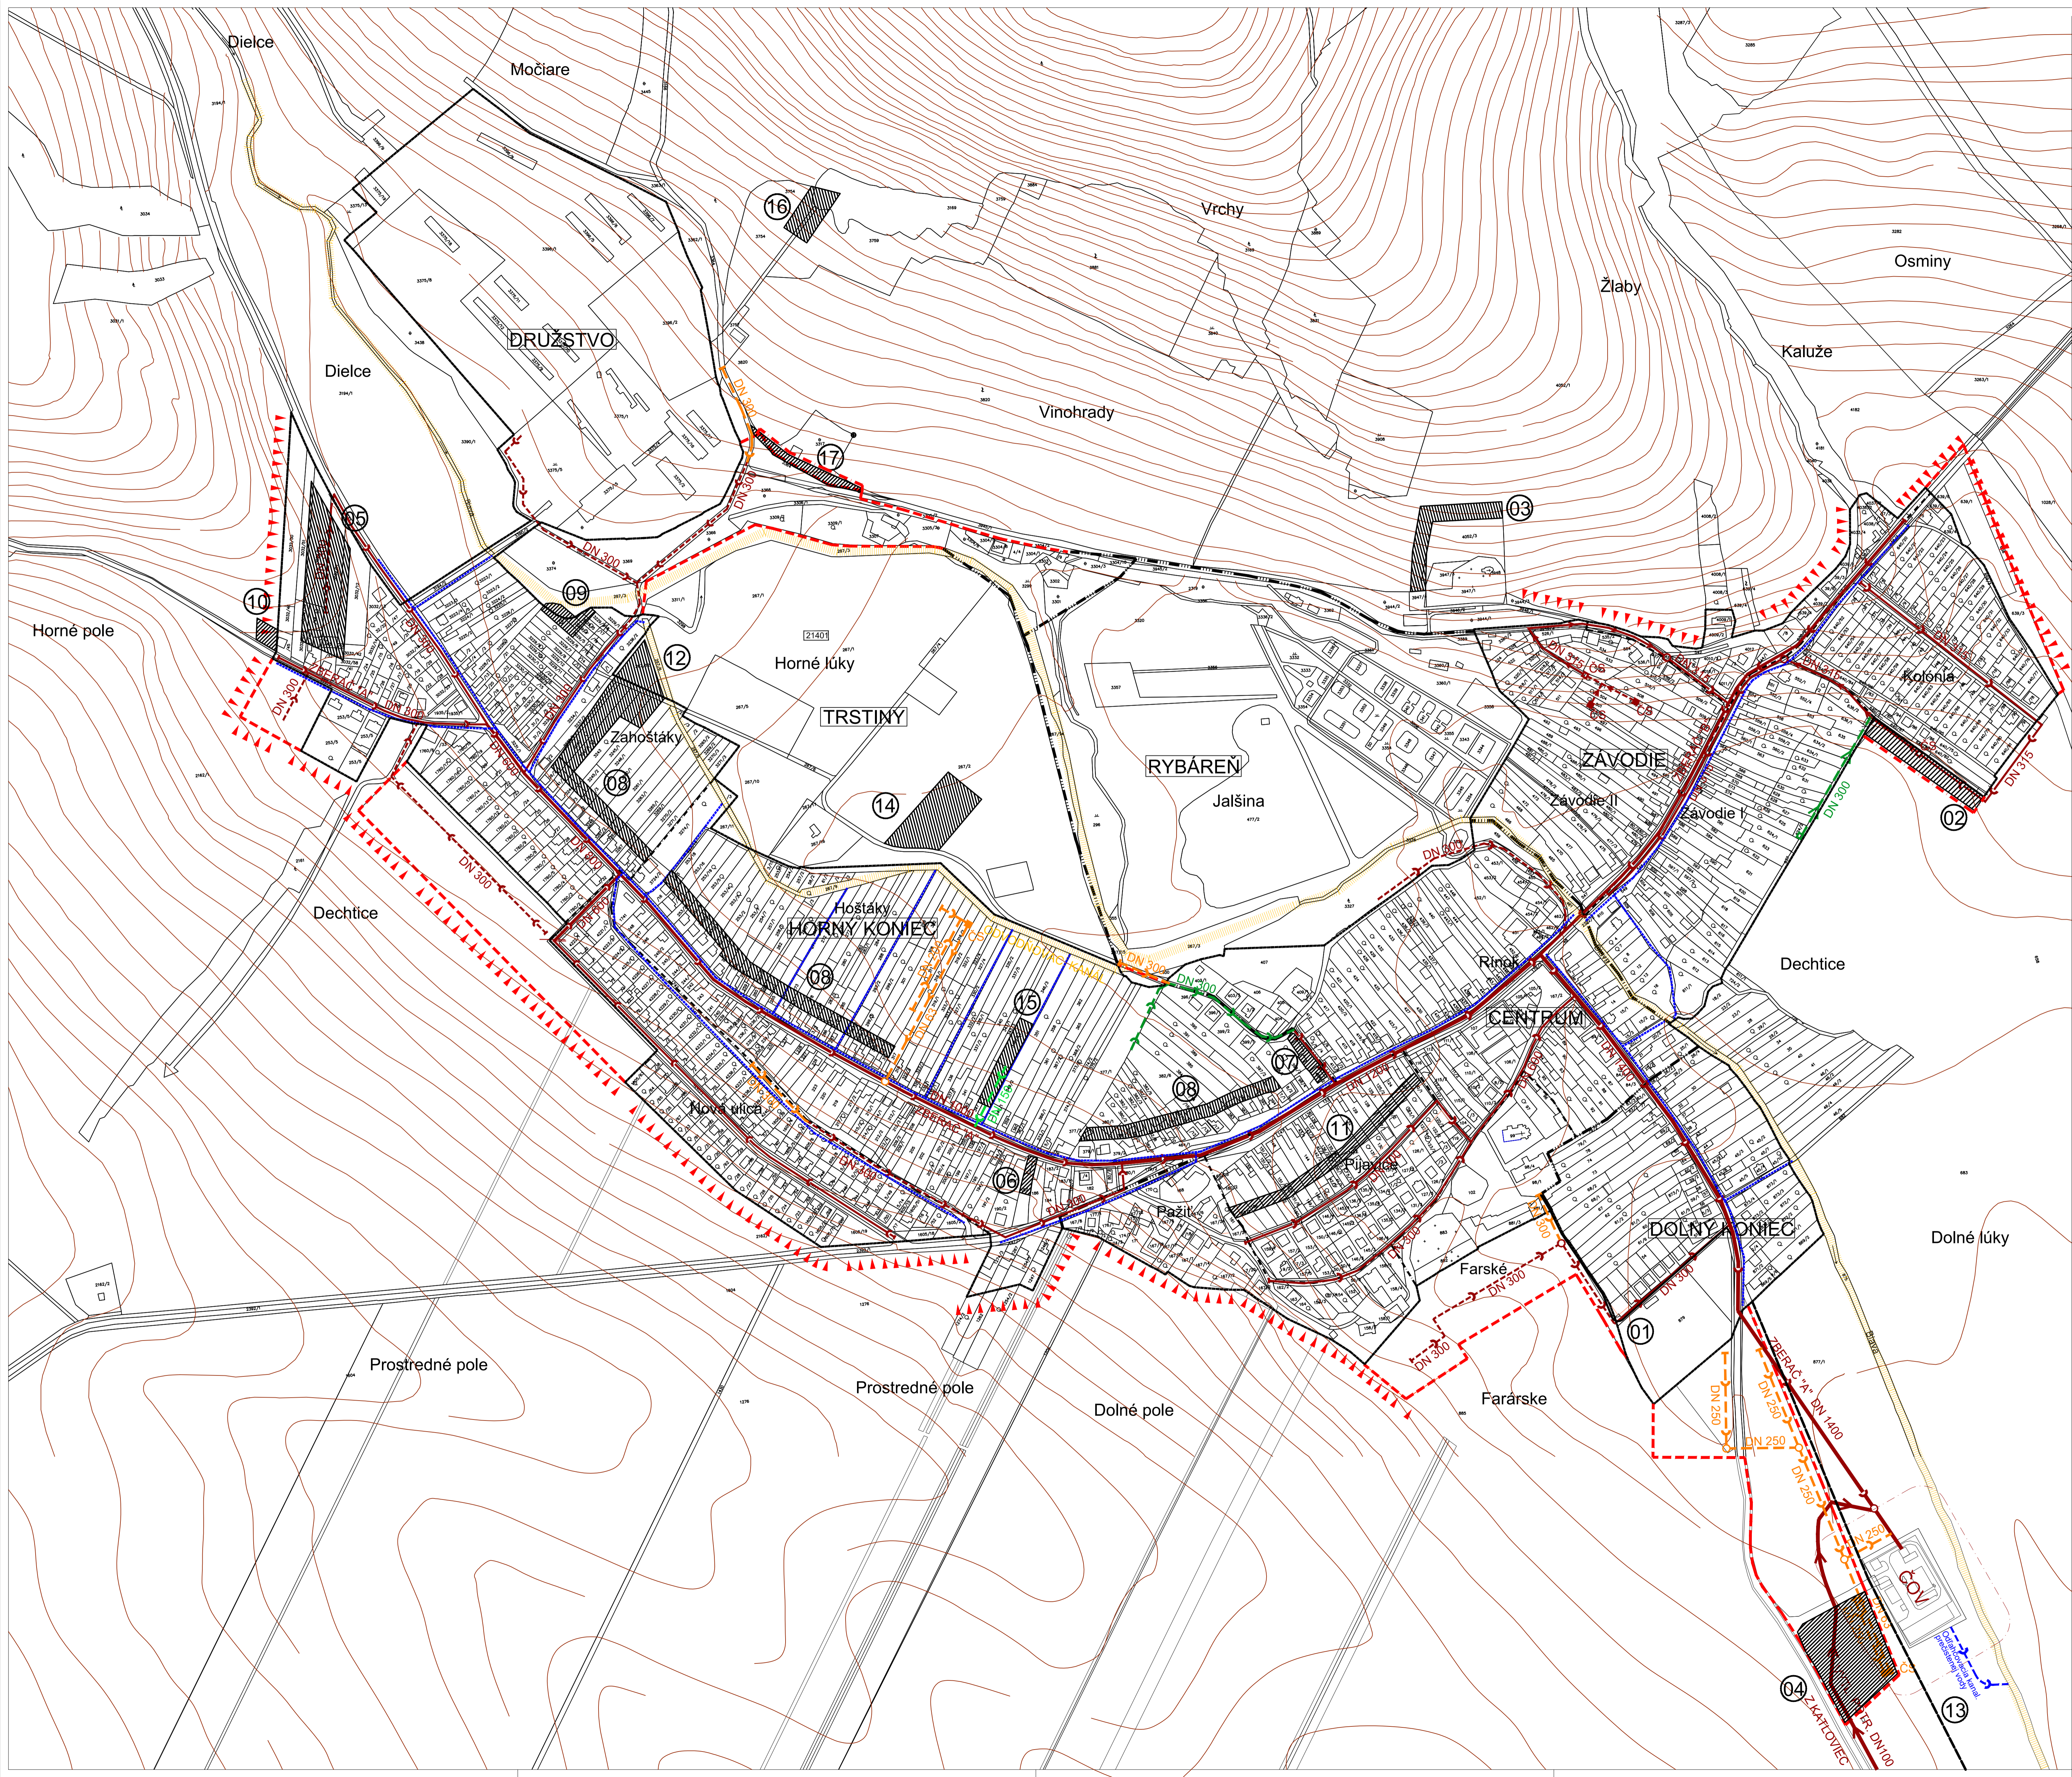

MIERKA 1 : 2880

**ÚZEMNÝ PLÁN OBCE DECHTICE**  
 ZMENY A DOPLNKY IV/2023  
 NÁVRH RIEŠENIA-ČISTOPIS  
 OBSTARÁVATEĽ: OBEC DECHTICE  
 SPRACOVATEĽ: ING.ARCH.BŔIK 08/2023