


ŠPECIALNA UČEBŇA (BIO-CHEM)

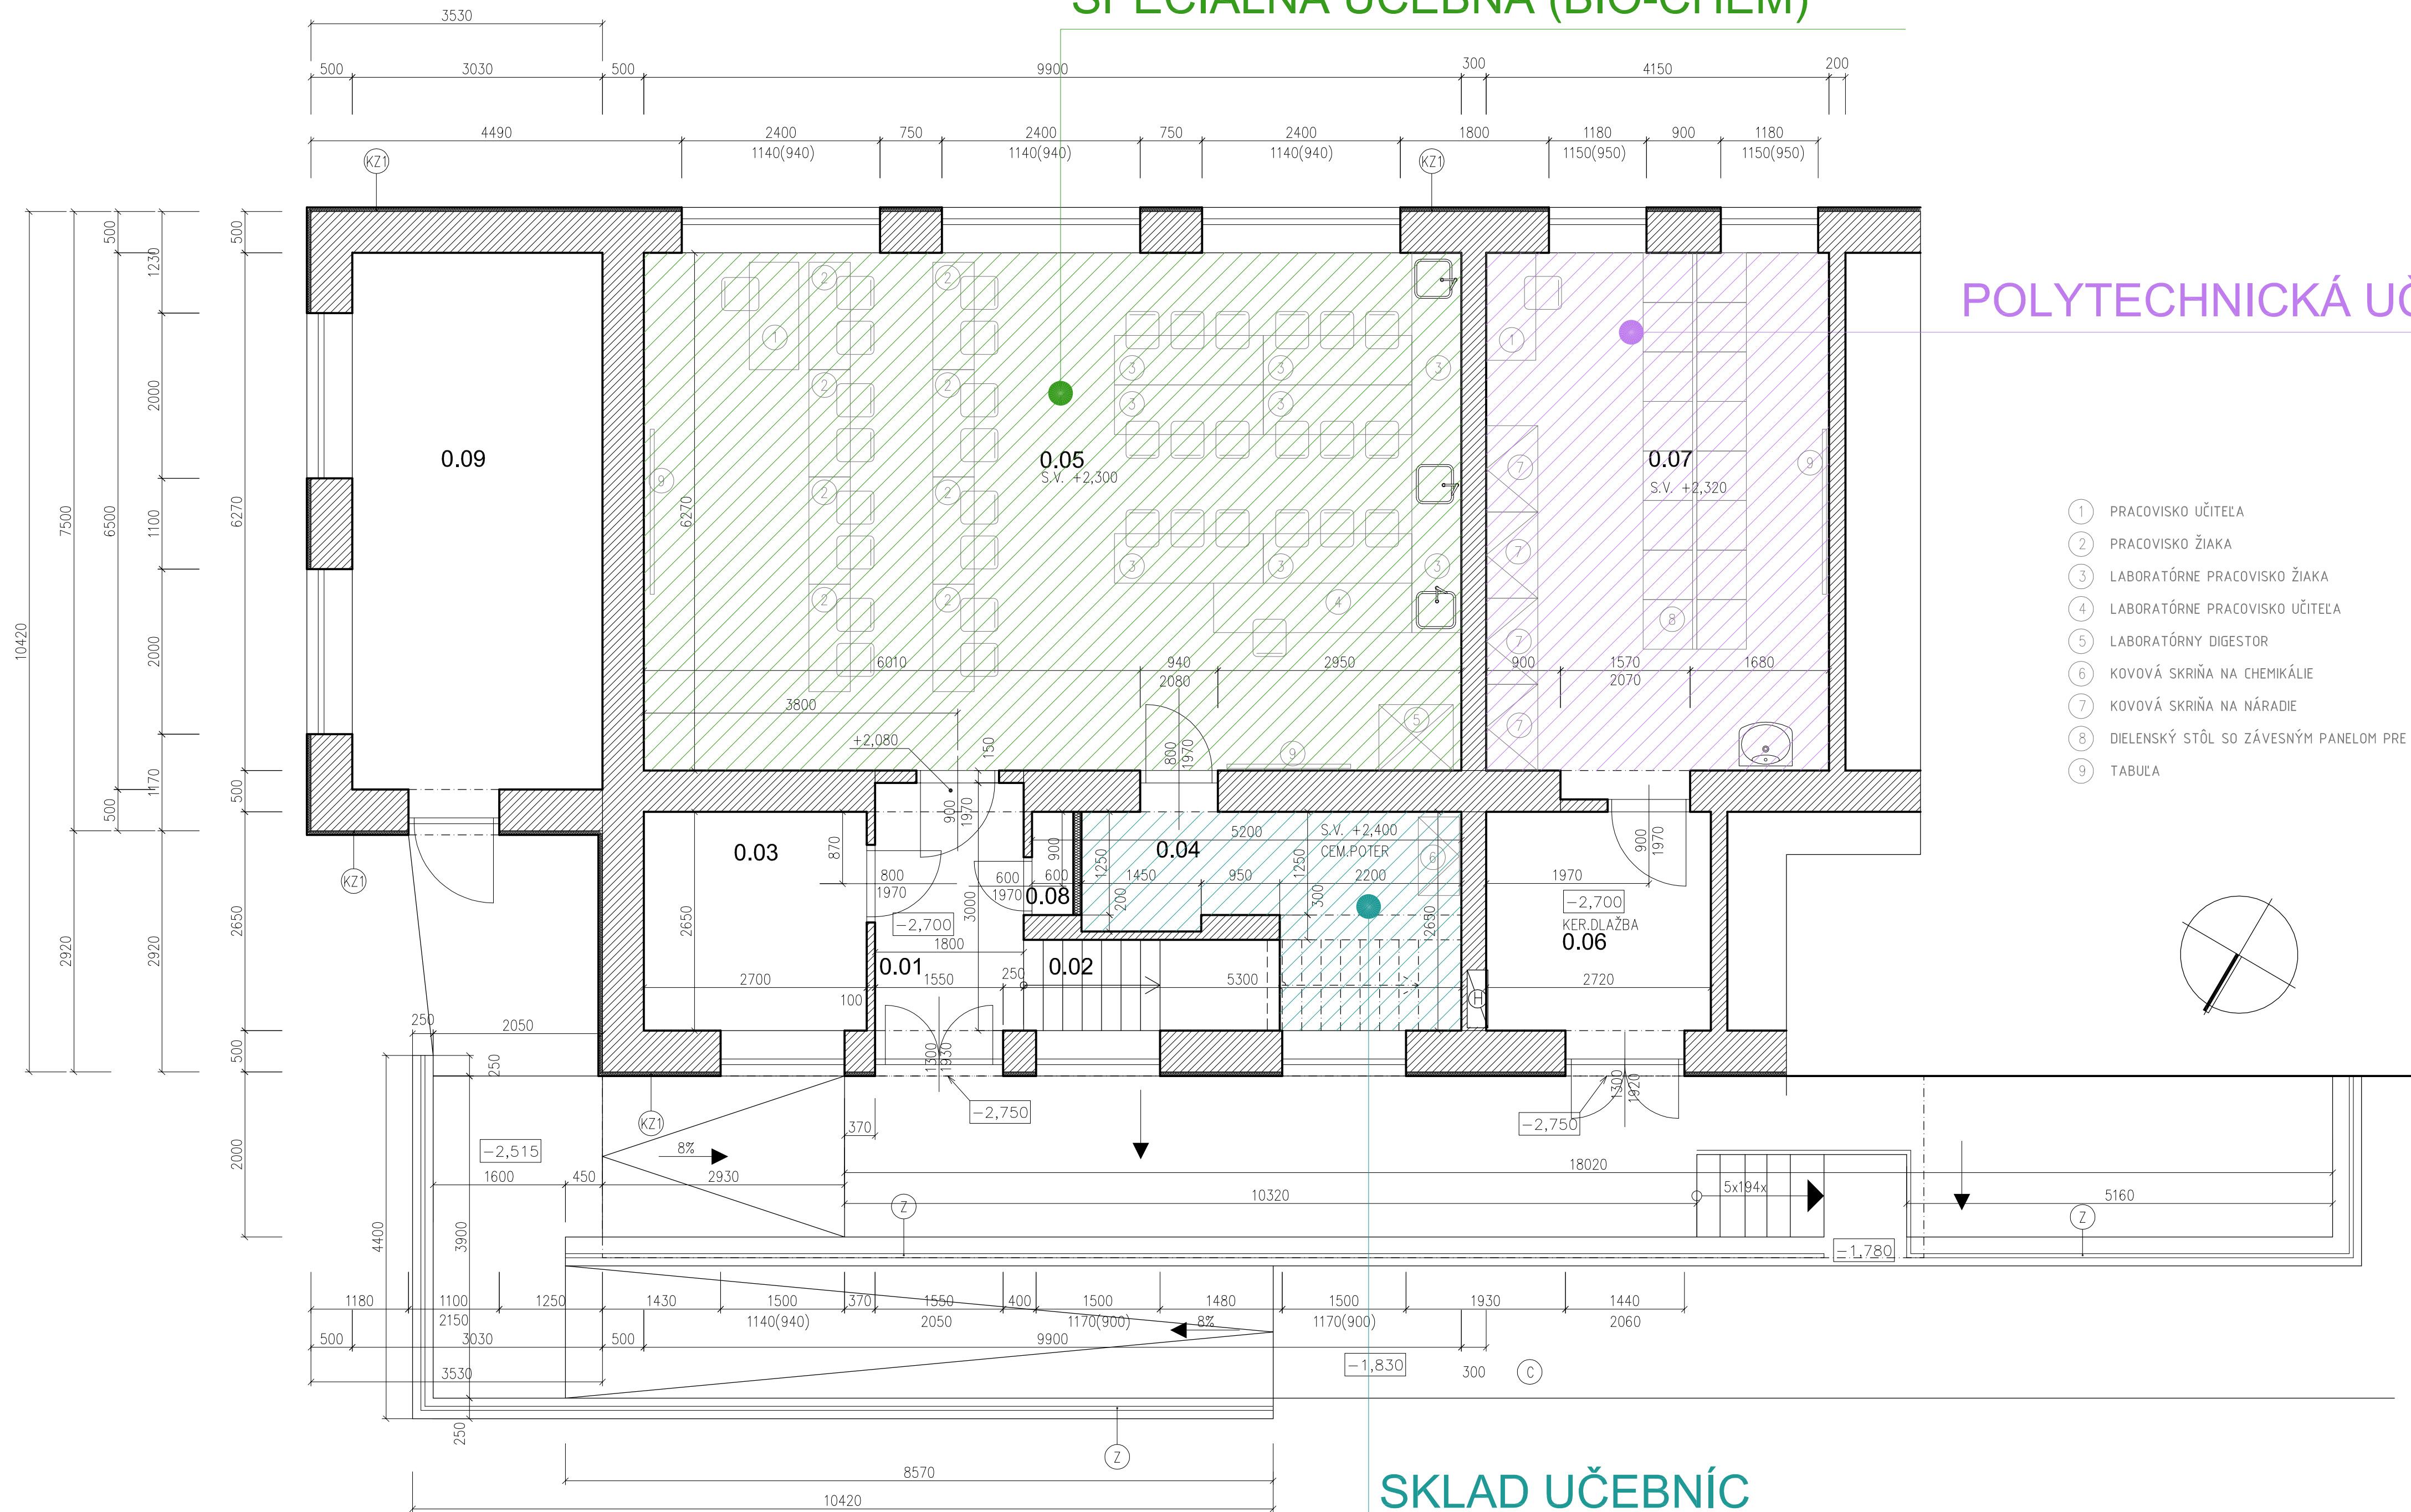

POLYTECHNICKÁ UČEBŇA

- ① PRACOVISKO UČITEĽA
- ② PRACOVISKO ŽIAKA
- ③ LABORATÓRNE PRACOVISKO ŽIAKA
- ④ LABORATÓRNE PRACOVISKO UČITEĽA
- ⑤ LABORATÓRNY DIGESTOR
- ⑥ KOVOVÁ SKRIŇA NA CHEMIKÁLIE
- ⑦ KOVOVÁ SKRIŇA NA NÁRADIE
- ⑧ DIELENSKÝ STÔL SO ZÁVESNÝM PANELOM PRE ŽIAKOV
- ⑨ TABUĽA


LEGENDA MIESTNOSTÍ

Č.M.	NÁZOV MIESTNOSTI	OPRAVA PODLAH	PLOCHA
			ÚŽÍKOVÁ OBYTNÁ
0.01	PREDSIEŇ	EXISTUJÚCA PODLAHA	5,4
0.02	SCHODISKO	EXISTUJÚCA PODLAHA	—
0.03	SKLAD ŠPORT.POTRIEB	EXISTUJÚCA PODLAHA	7,2
0.04	SKLAD UČEBNÍC	EXISTUJÚCA PODLAHA	9,1
0.05	ŠPECIALNA UČEBŇA (BIO.,FYZ.,CHEM.)	PVC + NIVEL STIERKA	62,1
0.06	PREDSIEŇ	EXISTUJÚCA PODLAHA	7,2
0.07	POLYTECH.UČEBŇA	EXISTUJÚCA PODLAHA	26,0
0.08	UPRATOVAČKA	EXISTUJÚCA PODLAHA	0,6
0.08	SKLAD	EXISTUJÚCA PODLAHA	19,7

LEGENDA MATERIÁLOV

- EXISTUJÚCE KONŠTRUKCIE
 - TEPelnÁ IZOLÁCIA
 - SDK PRIEČKA
- POZNÁMKA**
- (KZ) KONTAKTNÝ ZATEPLOVACÍ SYSTÉM EPS HR:50mm
 - (Z) NAVRHOVANÉ ZÁBRADLIE v.900mm
 - (C) NAPOJENIE RAMPY NA EXISTUJÚCI CHODNÍK

SCHÉMA

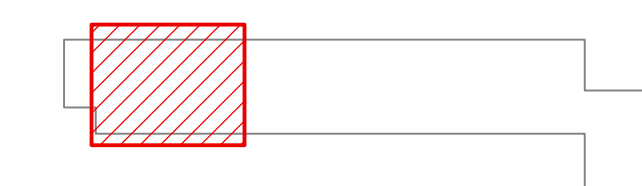

NAVRHOVANÉ ÚPRAVY A OPATRENIA :

ROZŠÍRENIE KAPACITY ZŠ

- VYTVORENIE ŠPECIALNEJ UČEBNE (BIO, CHEM), A POLYTECHNICKEJ UČEBNE
- STAVEBNÉ ÚPRAVY S VYTVORENÍM RAMPY A PRESTREŠENIA
- VYSPRÁVKY, NOVÉ PODLAHOVÉ VRSTVY,...
- ROZVODY ZTI (ROZVOD VODY A PLYNU K STOĽOM)
- ROZVODY ELEKTRO (OSVETLENIE, ZÁSUVKY K STOĽOM)
- ZARIADENIE - STOĽY, STOLIČKY, TABULE,SKRINKY,...

SKLAD UČEBNÍC

